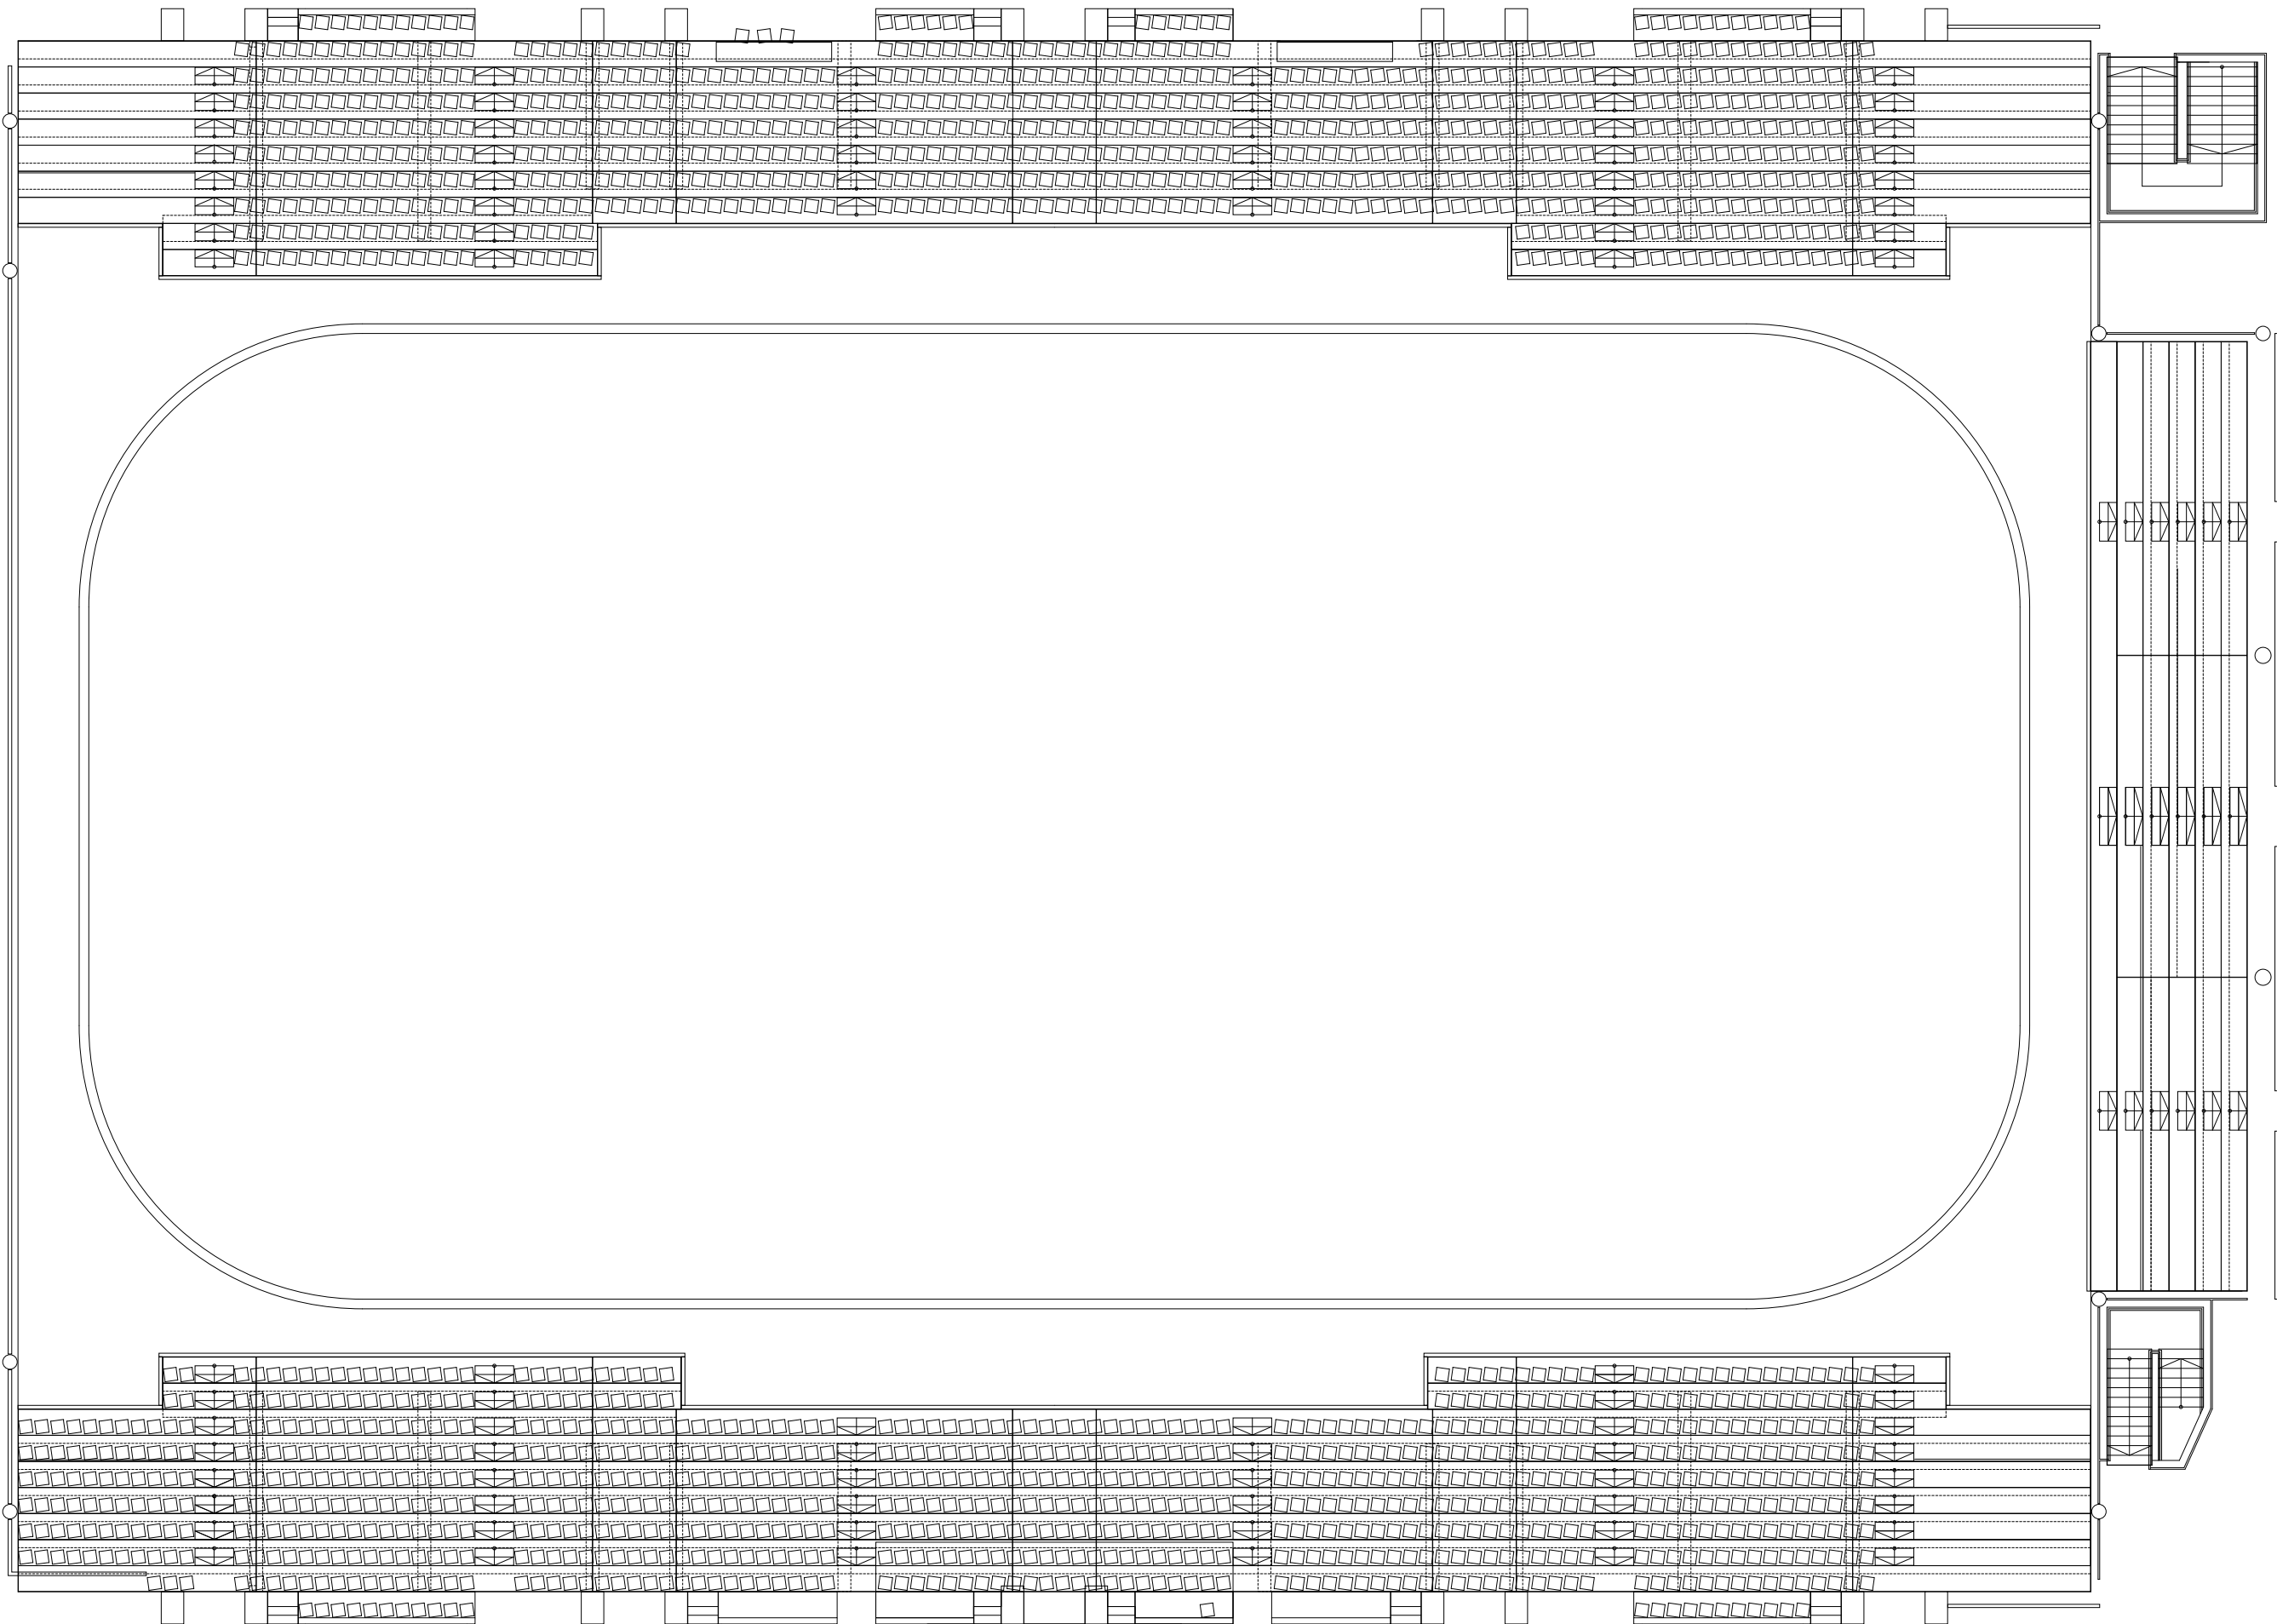


INNS'
BRUCK
OLYMPIA
WORLD

Objekt:	TIWAG Arena
Ansicht:	Grundriss EG
Format:	A3
Maßstab:	1:200